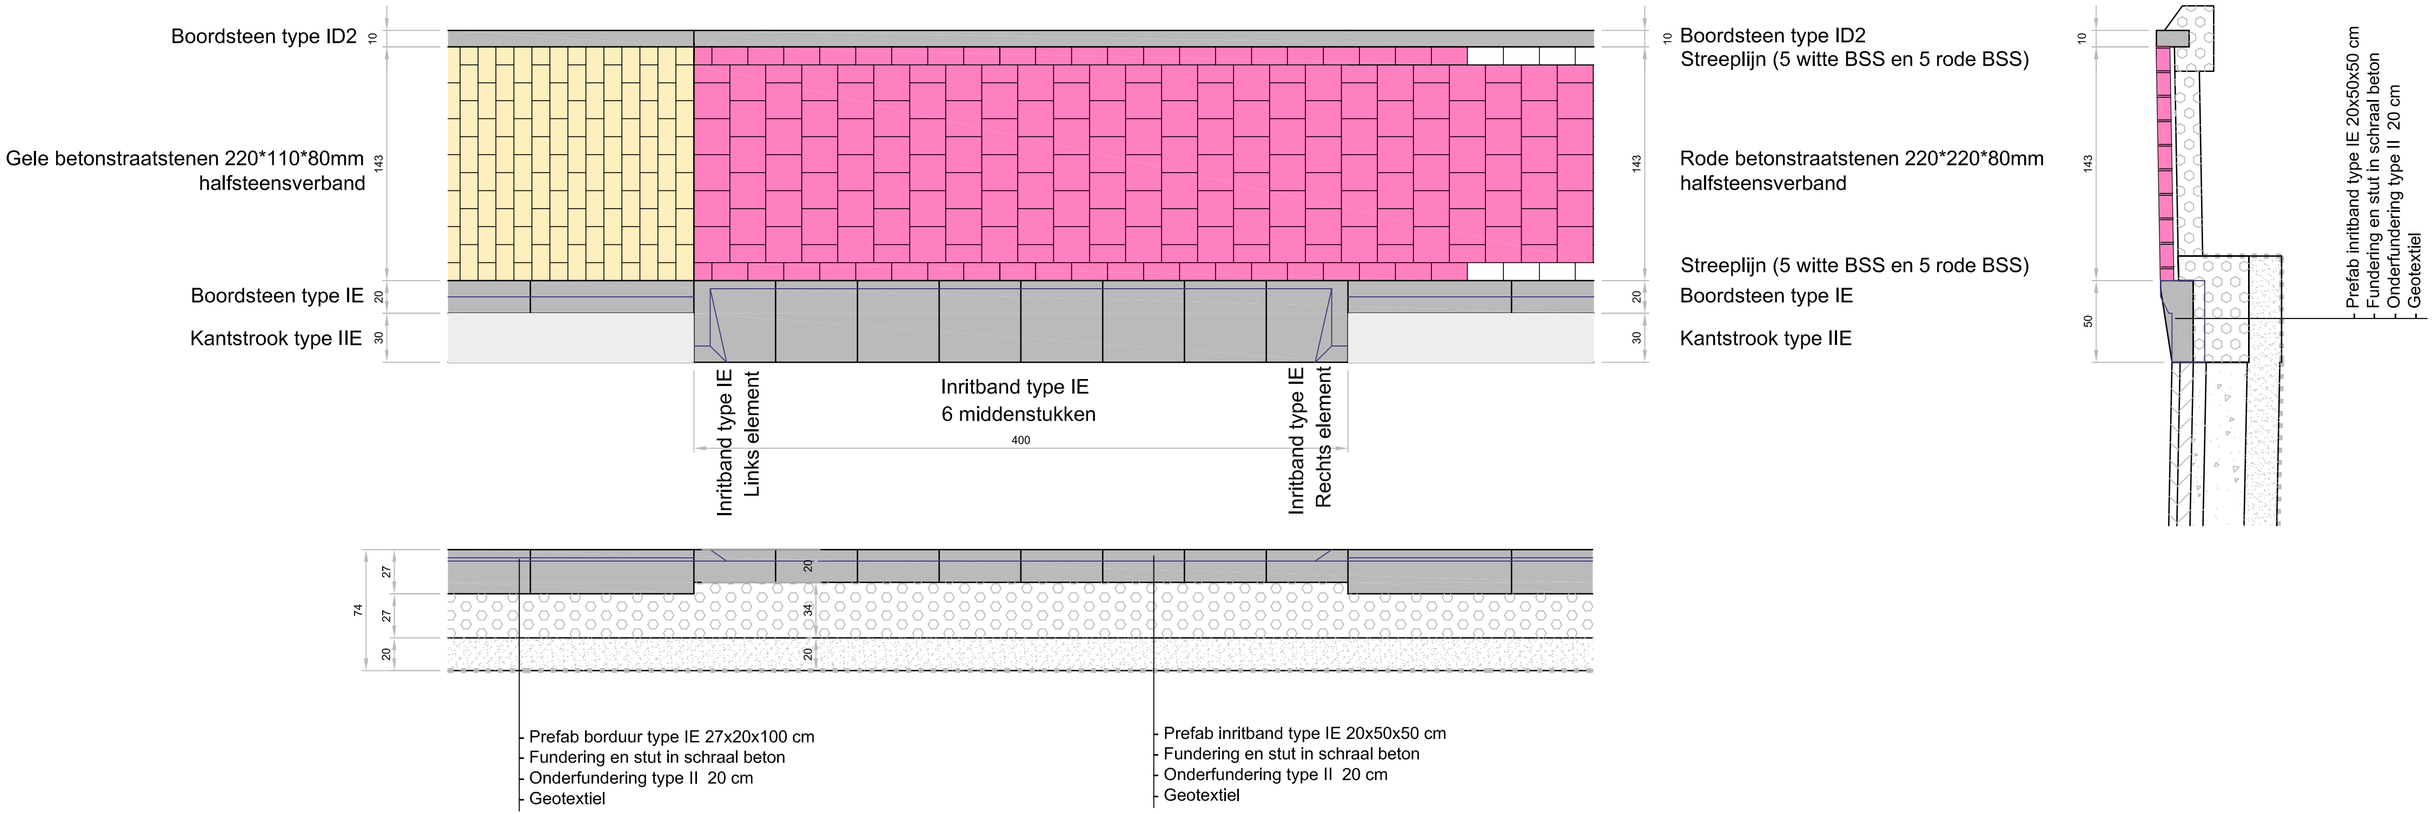detail 2: overgang fietspad naar fietssuggestiestrook/rijweg