

detail 1: fietspad thv kruispunt

- Prefab overgangsborduur type IE -> 20x20 vlak

Kantstrook type IIA1



- Prefab overgangsborduur type IE -> 20x20 vlak

10 Boordsteen type ID2
Streeplijn (5 witte BSS en 5 rode BSS)

143 Rode betonstraatstenen 220*220*80mm
halfsteensverband

20 Streeplijn (5 witte BSS en 5 rode BSS)
Boordsteen type IE

30 Kantstrook type IIE

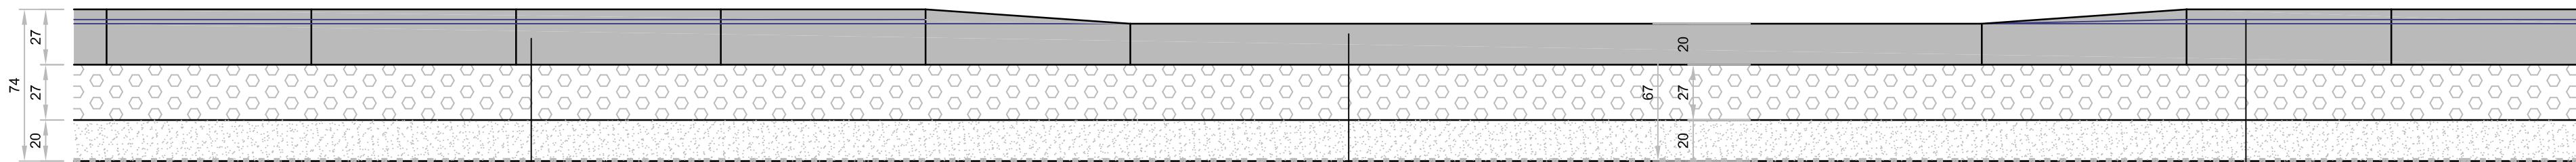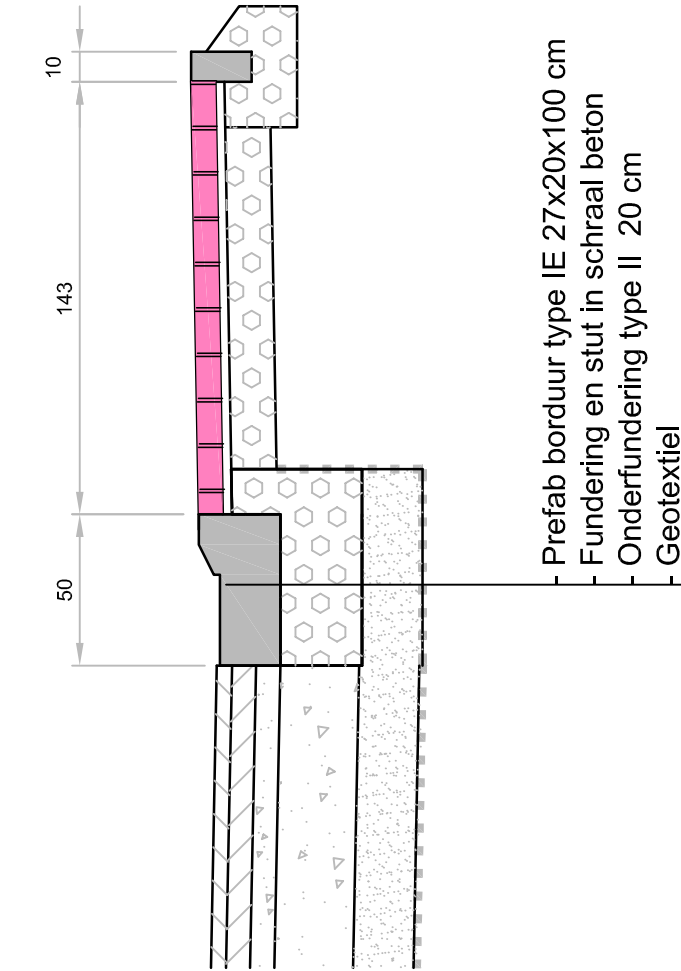

- Prefab borduur type IE 27x20x100 cm
- Fundering en stut in schraal beton
- Onderfundering type II 20 cm
- Geotextiel

- Prefab kantstrook type IIA1 20x50x100 cm
- Fundering en stut in schraal beton
- Onderfundering type II 20 cm
- Geotextiel

- Prefab borduur type IE 27x20x100 cm
- Fundering en stut in schraal beton
- Onderfundering type II 20 cm
- Geotextiel